



Выборгский Дворец Культуры

<https://dkvdk.ru>



Большая сцена

- Количество мест в зале – 1870
- Зеркало сцены - 13,4 м. * 12 м.
- Глубина сцены - 22 м.
- Поворотный круг – 15,2 м.
- 47 штанкетных подъемов по 200кг
- 6 гримерных комнат от 4 до 8 человек
- Главный инженер Заузолков Олег Юрьевич +7(999) 225-01-94




План сцены

Главный машинист Дмитрий Антонов +7(952) 390-77-38

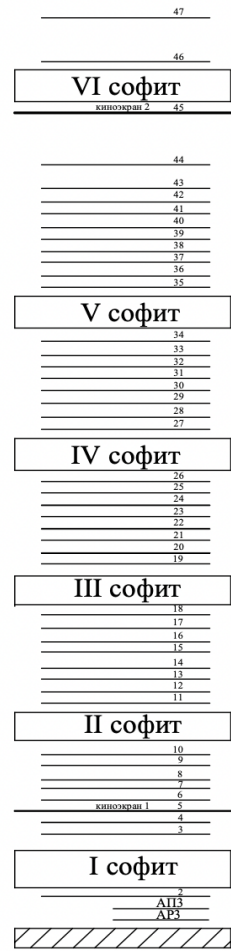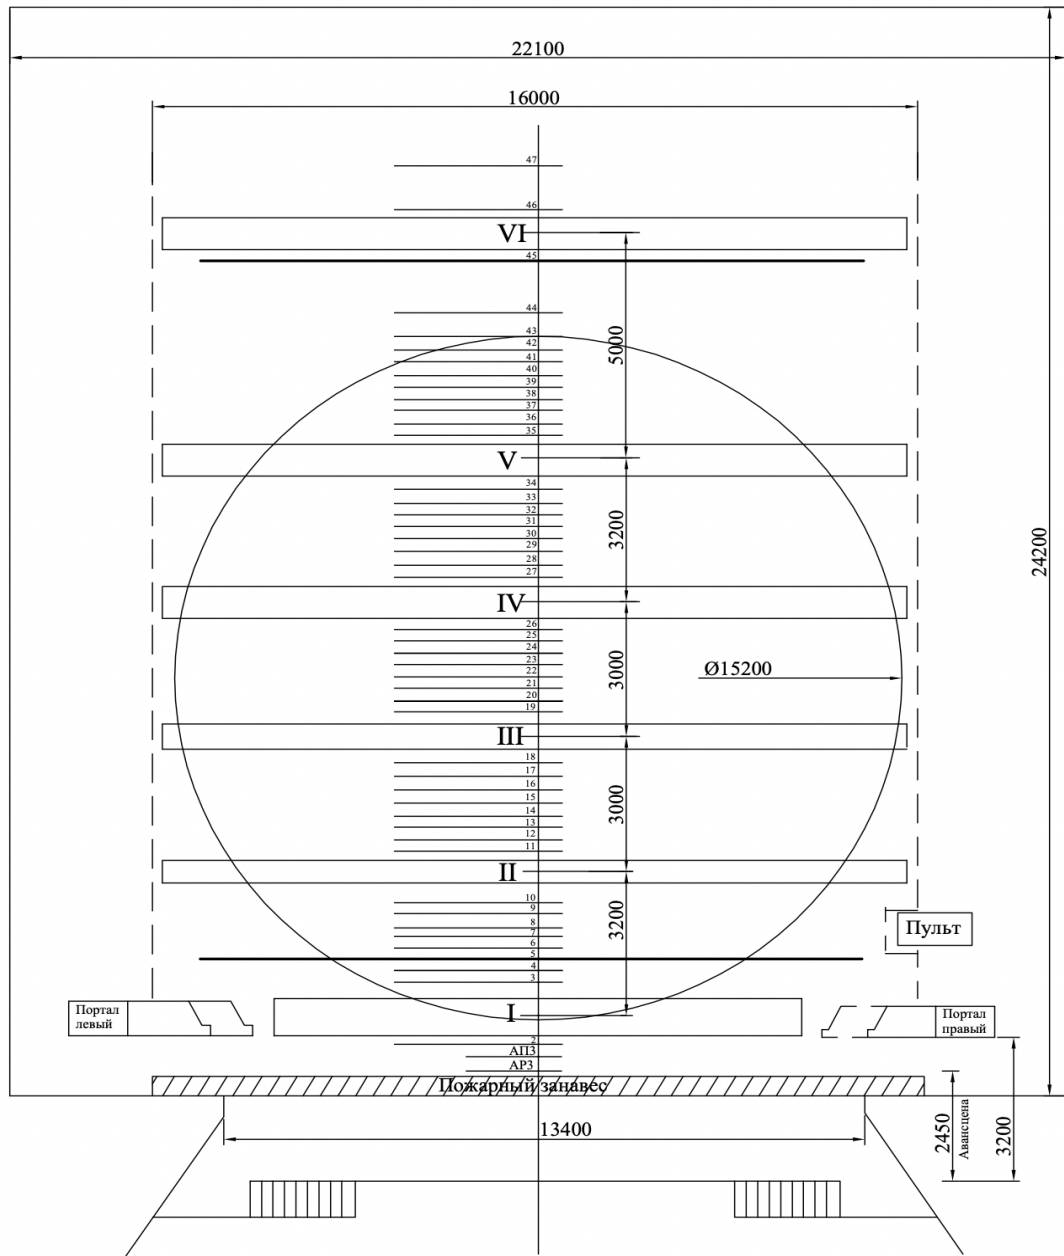

Масштаб 1:100
Размеры на плане даны в мм

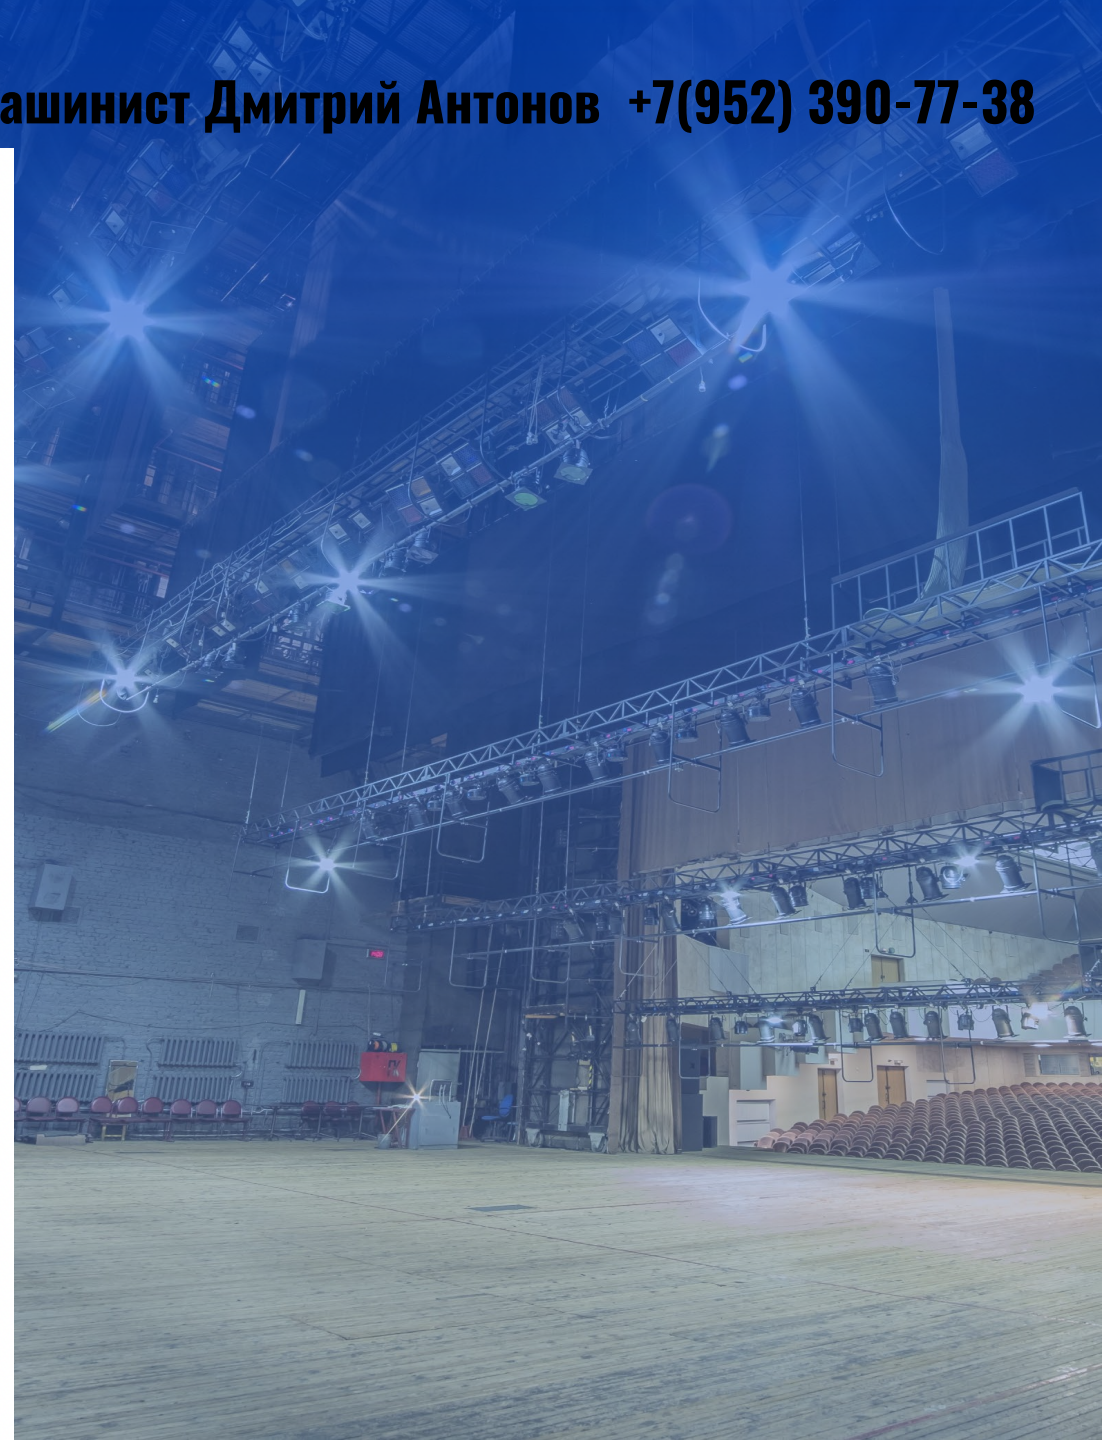

Звуковое оборудование


Константин Федоров +7(911) 216-38-75

- Портальные акустические системы ELECTRO-VOICE TX2152 2 Шт.
- Портальные акустические системы ELECTRO-VOICE TX2181 2 Шт.
- Озвучка первых рядов ELECTRO-VOICE TX1122 2 Шт.
- Озвучка балкона ELECTRO-VOICE TX1152 2 Шт.
- Мониторы VOLTA TANGO 12 2 Шт.
- Усилитель CROWN XTI 6002 4 Шт.
- Пульт BEHRINGER X 32 1 Шт.
- Подвесные микрофоны Shure MX-202 4 Шт.
- Пушки BEHRINGER C-2 2 Шт.
- Радиосистемы Shure PGX 24-58 2 Шт.

Пульт находится в конце зала, под балконом, в отдельном помещении с большим открывающимся окном.

Возможен вынос пульта в зал, опция платная, оговаривается заранее.

Согласование райдеров и аренда любого звукового оборудования осуществляется по телефону.

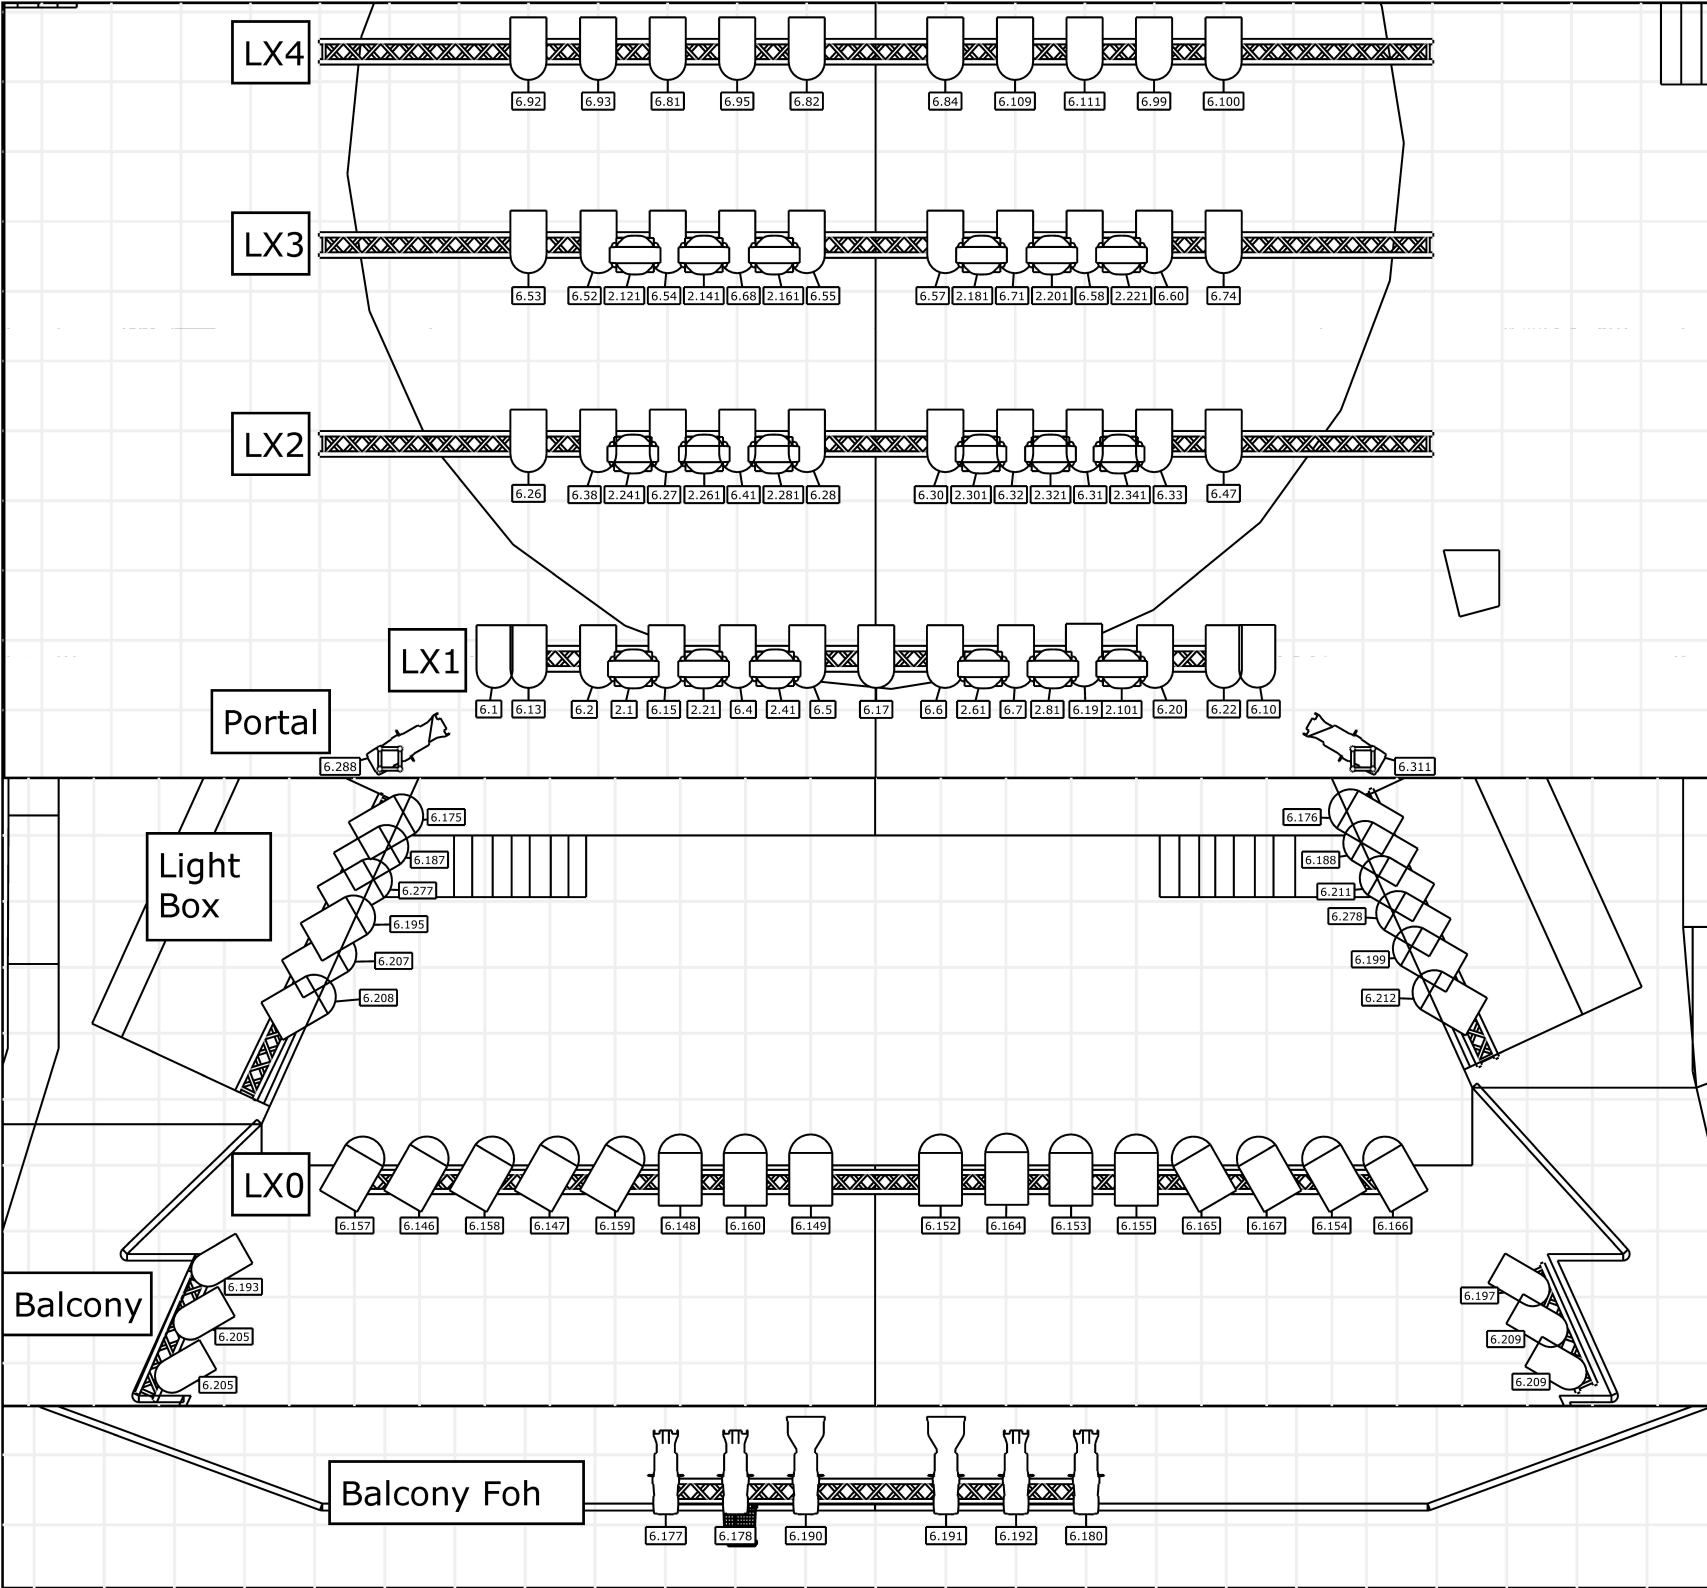

Местонахождение **ДК Выборский**

Дата проекта **06.02.2024**

Автор чертежа **Пономарев Владимир +7(950)-026-33-88**

Ключ символа

- Par 64 (49)
- PC 1200 (28)
- Led Par (18)
- Source 4 19° (4)
- Source 4 10° (2)
- Source 4 26° (2)

Control Room:
 GrandMA3 compact XT
 Chamsys MQ50

Дополнительное оборудование и ведение Ваших мероприятий обеспечит компания PT Production. +7(981)-786-02-69

